




Bo i et ambitiøst og præcertificeret DGBN guld-byggeri med en klar filosofi om at forny oplevelsen af at bo i lejelejlighed.

I Green Hills er der lagt vægt på hele familiens livskvalitet via en lang række fællesfaciliteter. Som beboer har du adgang til bl.a. træningsshal, festlokale, lounge med remote arbejdsstation, hobbyrum, værksted og delebiler.

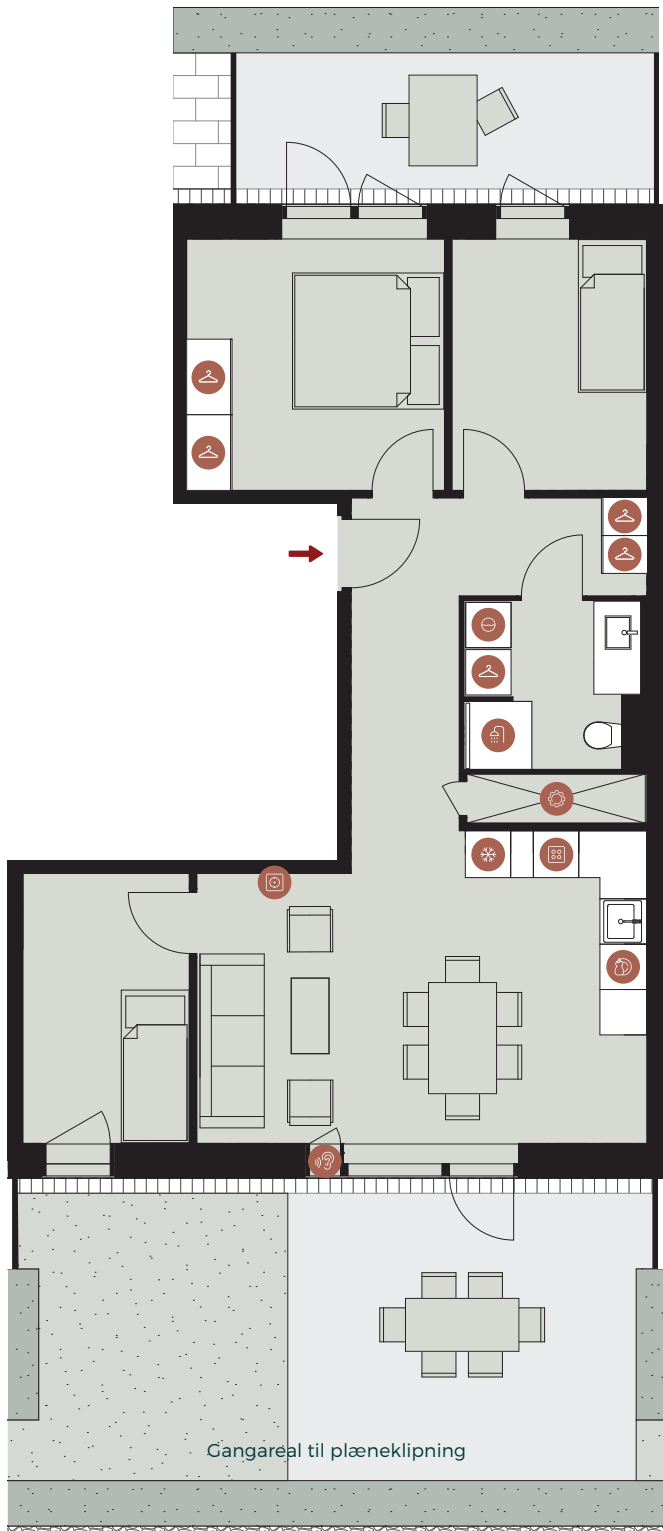

## FORTUNAS HAVE 23 ST. 1, 2680 SOLRØD STRAND

BOLIGNR.:	97	ELEVATOR	✓
ETAGE:	ST.	GULVVARME	✓
ANTAL RUM:	4	LAVENERGIBYGGERI	✓
BRUTTO AREAL (M <sup>2</sup> )	91	EL-LADEPLADSER	✓
TERRASSE:	2	P-PLADSER	✓
MÅL:	~ 1:100	FÆLLESFACILITETER	✓



KØL & FRYS



OPVASK



TEKNIK-SKAKT



TV-STIK



VASKEMASKINE & TØRRETUMBLER



BAD



SKAB



KOGEPLADE & OVN



LYDVINDUER

### LÆS MERE PÅ GREEN-HILLS.DK

I boliger af samme type kan der forekomme variationer i forhold til vinduer, køkkener og altaner. Variationerne kan vedrøre placering, størrelse og antal af førnævnte elementer. Der forbeholdes ret til ændringer og justeringer. Møbler medfølger ikke, men er blot til inspiration. GreenHills udlejes igennem EDC. Kontakt via tlf. **3330 7800** eller via **118@edc.dk**