




Bo i et ambitiøst og certificeret DGBN guld-byggeri, med en klar filosofi om at forny oplevelsen af at bo i lejelejlighed.

I Green Hills er der lagt vægt på hele familiens livskvalitet via en lang række fællesfaciliteter. Som beboer har du adgang til bl.a. fælleslokale, gæstelounge, lækre fællesarealer og Fitness faciliteter.

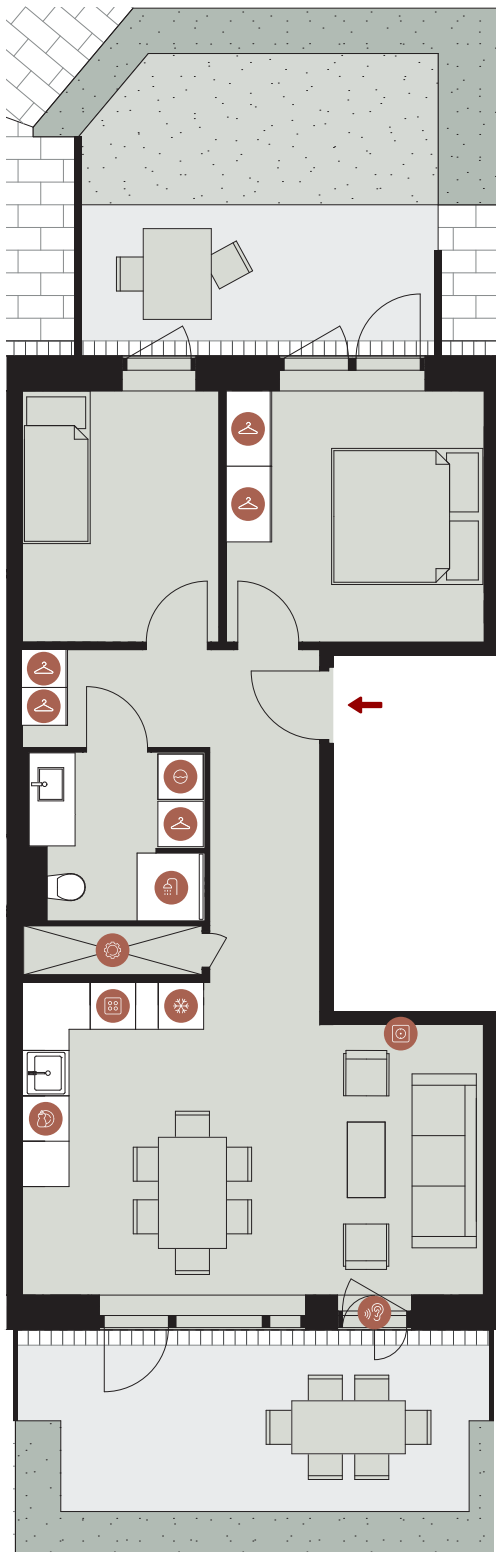

FORTUNAS HAVE 22 ST. 2, 2680 SOLRØD STRAND

BOLIGNR.:	194	ELEVATOR	✓
ETAGE:	ST.	GULVVARME	✓
ANTAL RUM:	3	LAVENERGIBYGGERI	✓
BRUTTO AREAL (M²)	83	EL-LADEPLADSER	✓
TERRASSE:	2	P-PLADSER	✓
MÅL:	~ 1:100	FÆLLESFACILITETER	✓



KØL & FRY



OPVASK



TEKNIK-SKAKT



TV-STIK



VASKEMASKINE
& TØRRETUMBLER



BAD



SKAB



KØGEPLADE
& OVN



LYDVINDUER

LÆS MERE PÅ GREEN-HILLS.DK

I boliger af samme type kan der forekomme variationer i forhold til vinduer, køkkener og altaner. Variationerne kan vedrøre placering, størrelse og antal af førnævnte elementer. Der forbeholdes ret til ændringer og justeringer. Møbler medfølger ikke, men er blot til inspiration. GreenHills udlejes igennem Balder. Kontakt via tlf. **55 55 07 07** eller via udlejning@balder.dk