


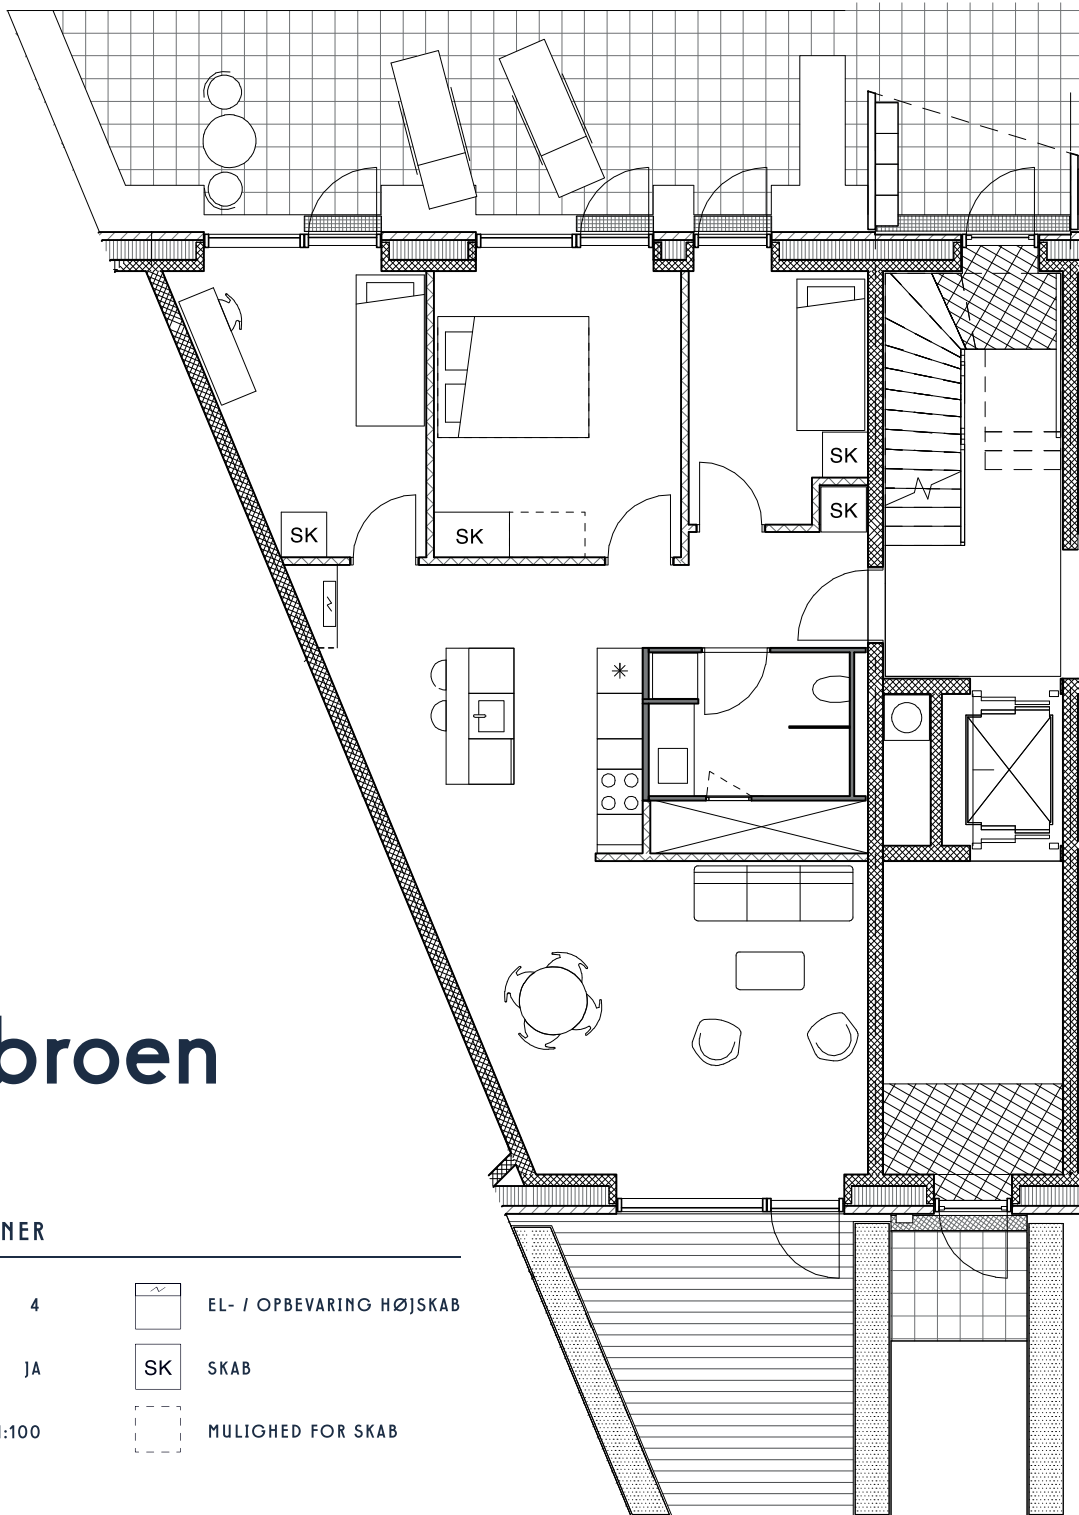

Skibbroen

Type F1

SPECIFIKATIONER

ANTAL VÆRELSE:	4		EL- / OPBEVARING HØJSKAB
ALTAN/TERRASSE:	JA		SKAB
MÅL:	~ 1:100		MULIGHED FOR SKAB

LÆS MERE PÅ BALDER.DK/SKIBBROEN

Der forekommer variationer i placering, størrelse og antal vinduer, altaner, fransk altan og radiatorer i boliger af samme type. Ikke alle varianter illustreres. Der forbeholdes ret til ændringer og justeringer.