


Fælledudsigten II

Hannemanns Allé 4A · Nordre Fælled Kvarter · Ørestad Syd


BALDER

Type F

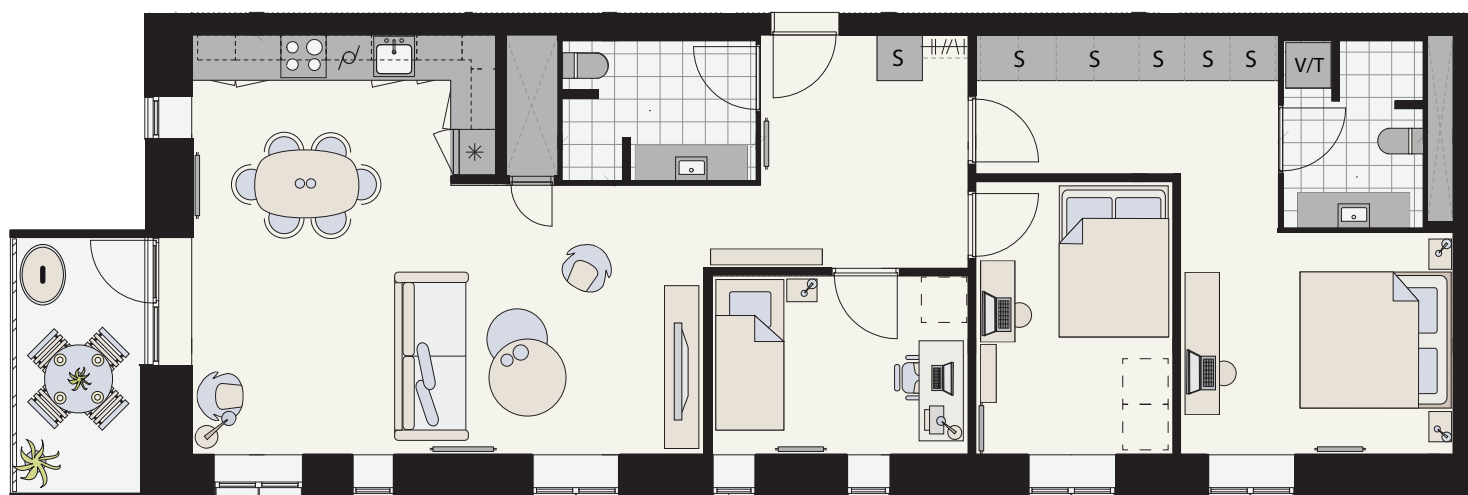

Mål: ca. 1:100

Kogeplade/ovn	Opvask	Køl/frys	Radiator
Indbygget skab	Vaskesøjle	Teknik skakt	Bøjlestang/hattehylde

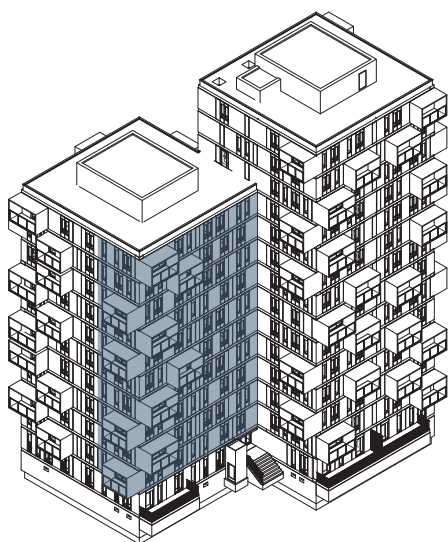

Nr.:	9, 15, 21, 27, 33, 39, 45, 51, 57, 63
Etage:	1. - 10. sal
Antal rum:	4
Brutto areal (m ²):	125
Altan (m ²):	6
Antal:	10

Der forekommer variationer i vindues-, altan- og radiatorplacering mellem boliger af samme type
Der forbeholdes ret til ændringer og justeringer

balder.dk